




## 3 1/2 TYPE O

### 1 CHAMBRE


Identiques : 1458, 1558, 1658, 1758,  
1858, 1958, 2058, 2158, 2258, 2358,  
2458, 2558, 2658, 2758

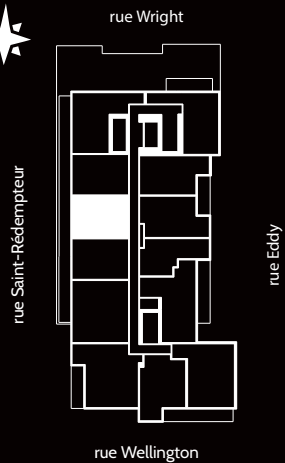

**Superficie construite (brute)**  
700 pi<sup>2</sup>

**Superficie habitable (nette)**  
646 pi<sup>2</sup>

**Superficie terrasse**  
150 pi<sup>2</sup>

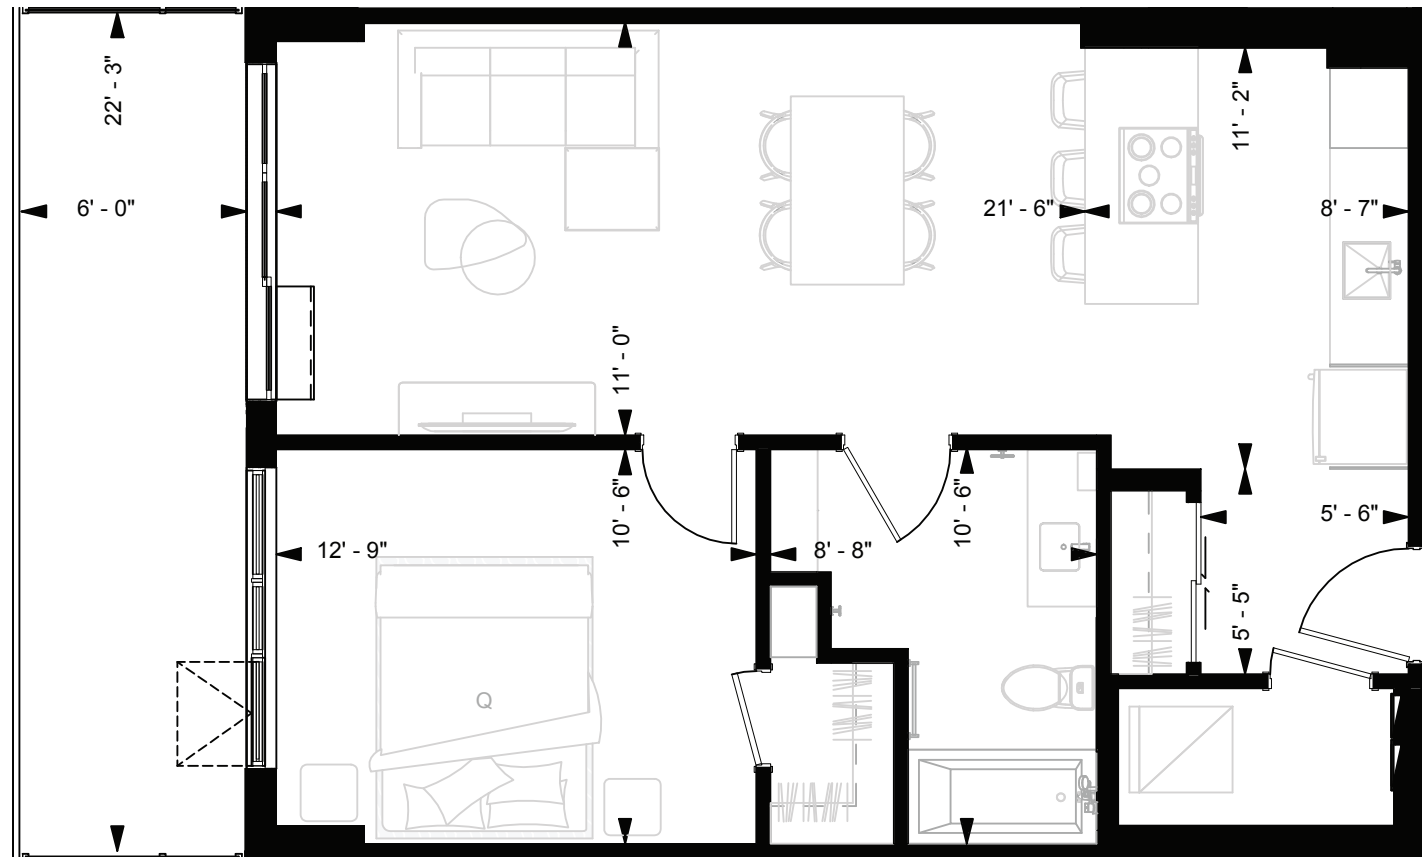

**Note 1 :** La superficie brute est calculée en incluant les murs extérieurs, les murs du corridor et la moitié des murs mitoyens. La superficie nette est calculée à la surface intérieure des murs extérieurs et mitoyens. Les dimensions et superficies sont approximatives et sujettes à changements. La dimension, l'emplacement et la quantité des éléments de structure (colonnes et/ou murs de contreventement) peuvent être modifiés sans préavis. Les masses plus foncées représentent les retombées de plafond en gypse nécessaires au passage de conduits de plomberie, de ventilation ou d'éléments de structure. D'autres changements peuvent être apportés pour permettre le passage de conduits de plomberie, de ventilation ou d'éléments de structure.

**Note 2 :** La position et la grandeur des fenêtres et des terrasses peuvent varier légèrement, sans préavis.