




3 1/2 + TYPE L

1 CHAMBRE + BUREAU

Identiques : 457, 557, 657, 757, 857, 957, 1057, 1157, 1257, 1455, 1555, 1655, 1755, 1855, 1955, 2055, 2155, 2255, 2355, 2455, 2555, 2655, 2755

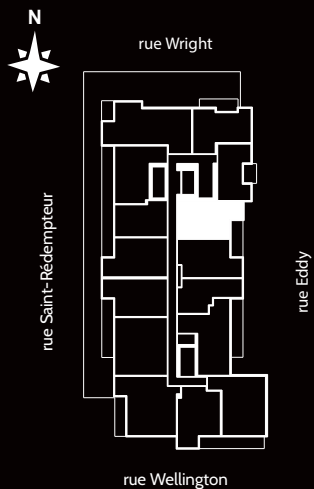

Superficie construite (brute)


750 pi²

Superficie habitable (nette)

690 pi²

Superficie terrasse

69 pi²

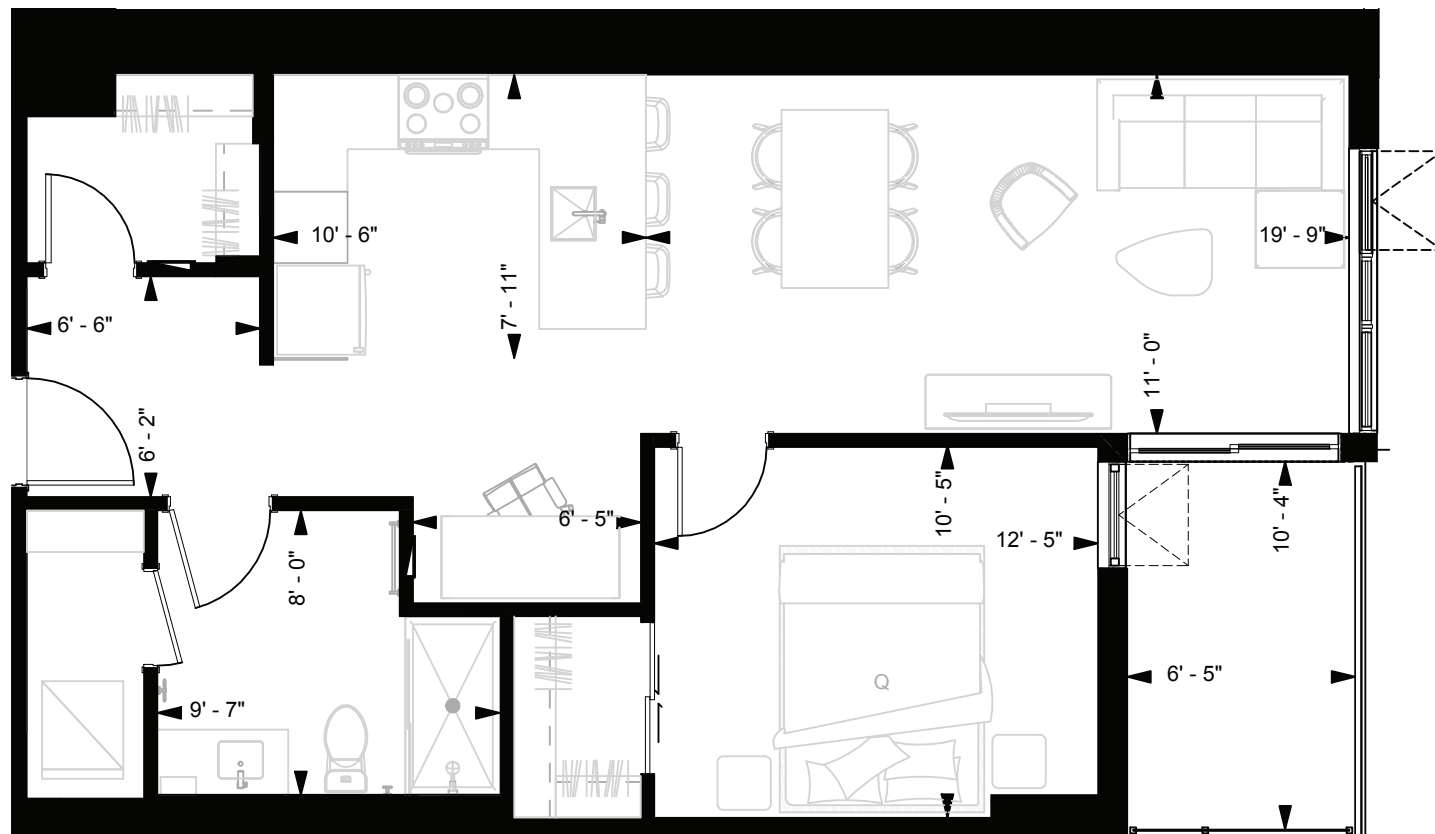

Note 1 : La superficie brute est calculée en incluant les murs extérieurs, les murs du corridor et la moitié des murs mitoyens. La superficie nette est calculée à la surface intérieure des murs extérieurs et mitoyens. Les dimensions et superficies sont approximatives et sujettes à changements. La dimension, l'emplacement et la quantité des éléments de structure (colonnes et/ou murs de contreventement) peuvent être modifiés sans préavis. Les masses plus foncées représentent les retombées de plafond en gypse nécessaires au passage de la mécanique du bâtiment (peuvent être modifiées sans préavis). D'autres changements peuvent être apportés pour permettre le passage de conduits de plomberie, de ventilation ou d'éléments de structure.

Note 2 : La position et la grandeur des fenêtres et des terrasses peuvent varier légèrement, sans préavis.